

RODINNÝ DŮM
KUBIS 77/8'+0,5M

(RD BEZ PODSKLEPENÍ)

PŮDORYS PŘÍZEMÍ
 M 1:50

POZNÁMKA:
 1. TECHNICKÉ ZMĚNY JSOU VYHRÁZENY.

LEGENDA MÍSTNOSTÍ :

ČÍSLO	ÚČEL MÍSTNOSTI	PLOCHA m ²
101	ZÁDVEŘÍ	3,75
102	CHODBA	4,61
103	KOMORA	3,90
104	TECH. MÍSTNOST	3,07
105	KOUPELNA	3,61
106	KUCHYNĚ	10,02
107	OBÝVACÍ POKOJ	22,81
108	POKOJ	13,07
110	GARÁŽ	(41,40)

OBYTNÁ PLOCHA :	45,90
PŘÍSLUŠENSTVÍ :	18,94
UŽITKOVÁ PLOCHA :	64,84
CELKOVÁ PLOCHA (PODLAHOVÁ) :	64,84
ZASTAVĚNÁ PLOCHA DŮM:	82,91
ZASTAVĚNÁ PLOCHA VČ. GARÁŽE:	131,63

S.O. III.
 SCHODY N723
 MODEL 2015

Zpracovatel

 Projekt
 Datum: 5.12.2014
 Číslo HS: 37 507



RODINNÝ DŮM

KUBIS 77/8⁺+0,5M

(RD BEZ PODSKLEPENÍ)

PŮDORYS PODKROVÍ

M 1:50

POZNÁMKA:

1. TECHNICKÉ ZMĚNY JSOU VYHRAZENY.

LEGENDA MÍSTNOSTÍ :


ČÍSLO	ÚČEL MÍSTNOSTI	PLOCHA m ²
201	CHODBA	5,22
202	PRACOVNA	9,65
203	POKOJ	20,41
204	POKOJ	15,30
205	KOUPELNA	6,89
206	KOMORA	3,39

OBYTNÁ PLOCHA : 45,36

PŘÍSLUŠENSTVÍ : 15,50

UŽITKOVÁ PLOCHA : 60,86

CELKOVÁ PLOCHA (PODLAHOVÁ) : 60,86

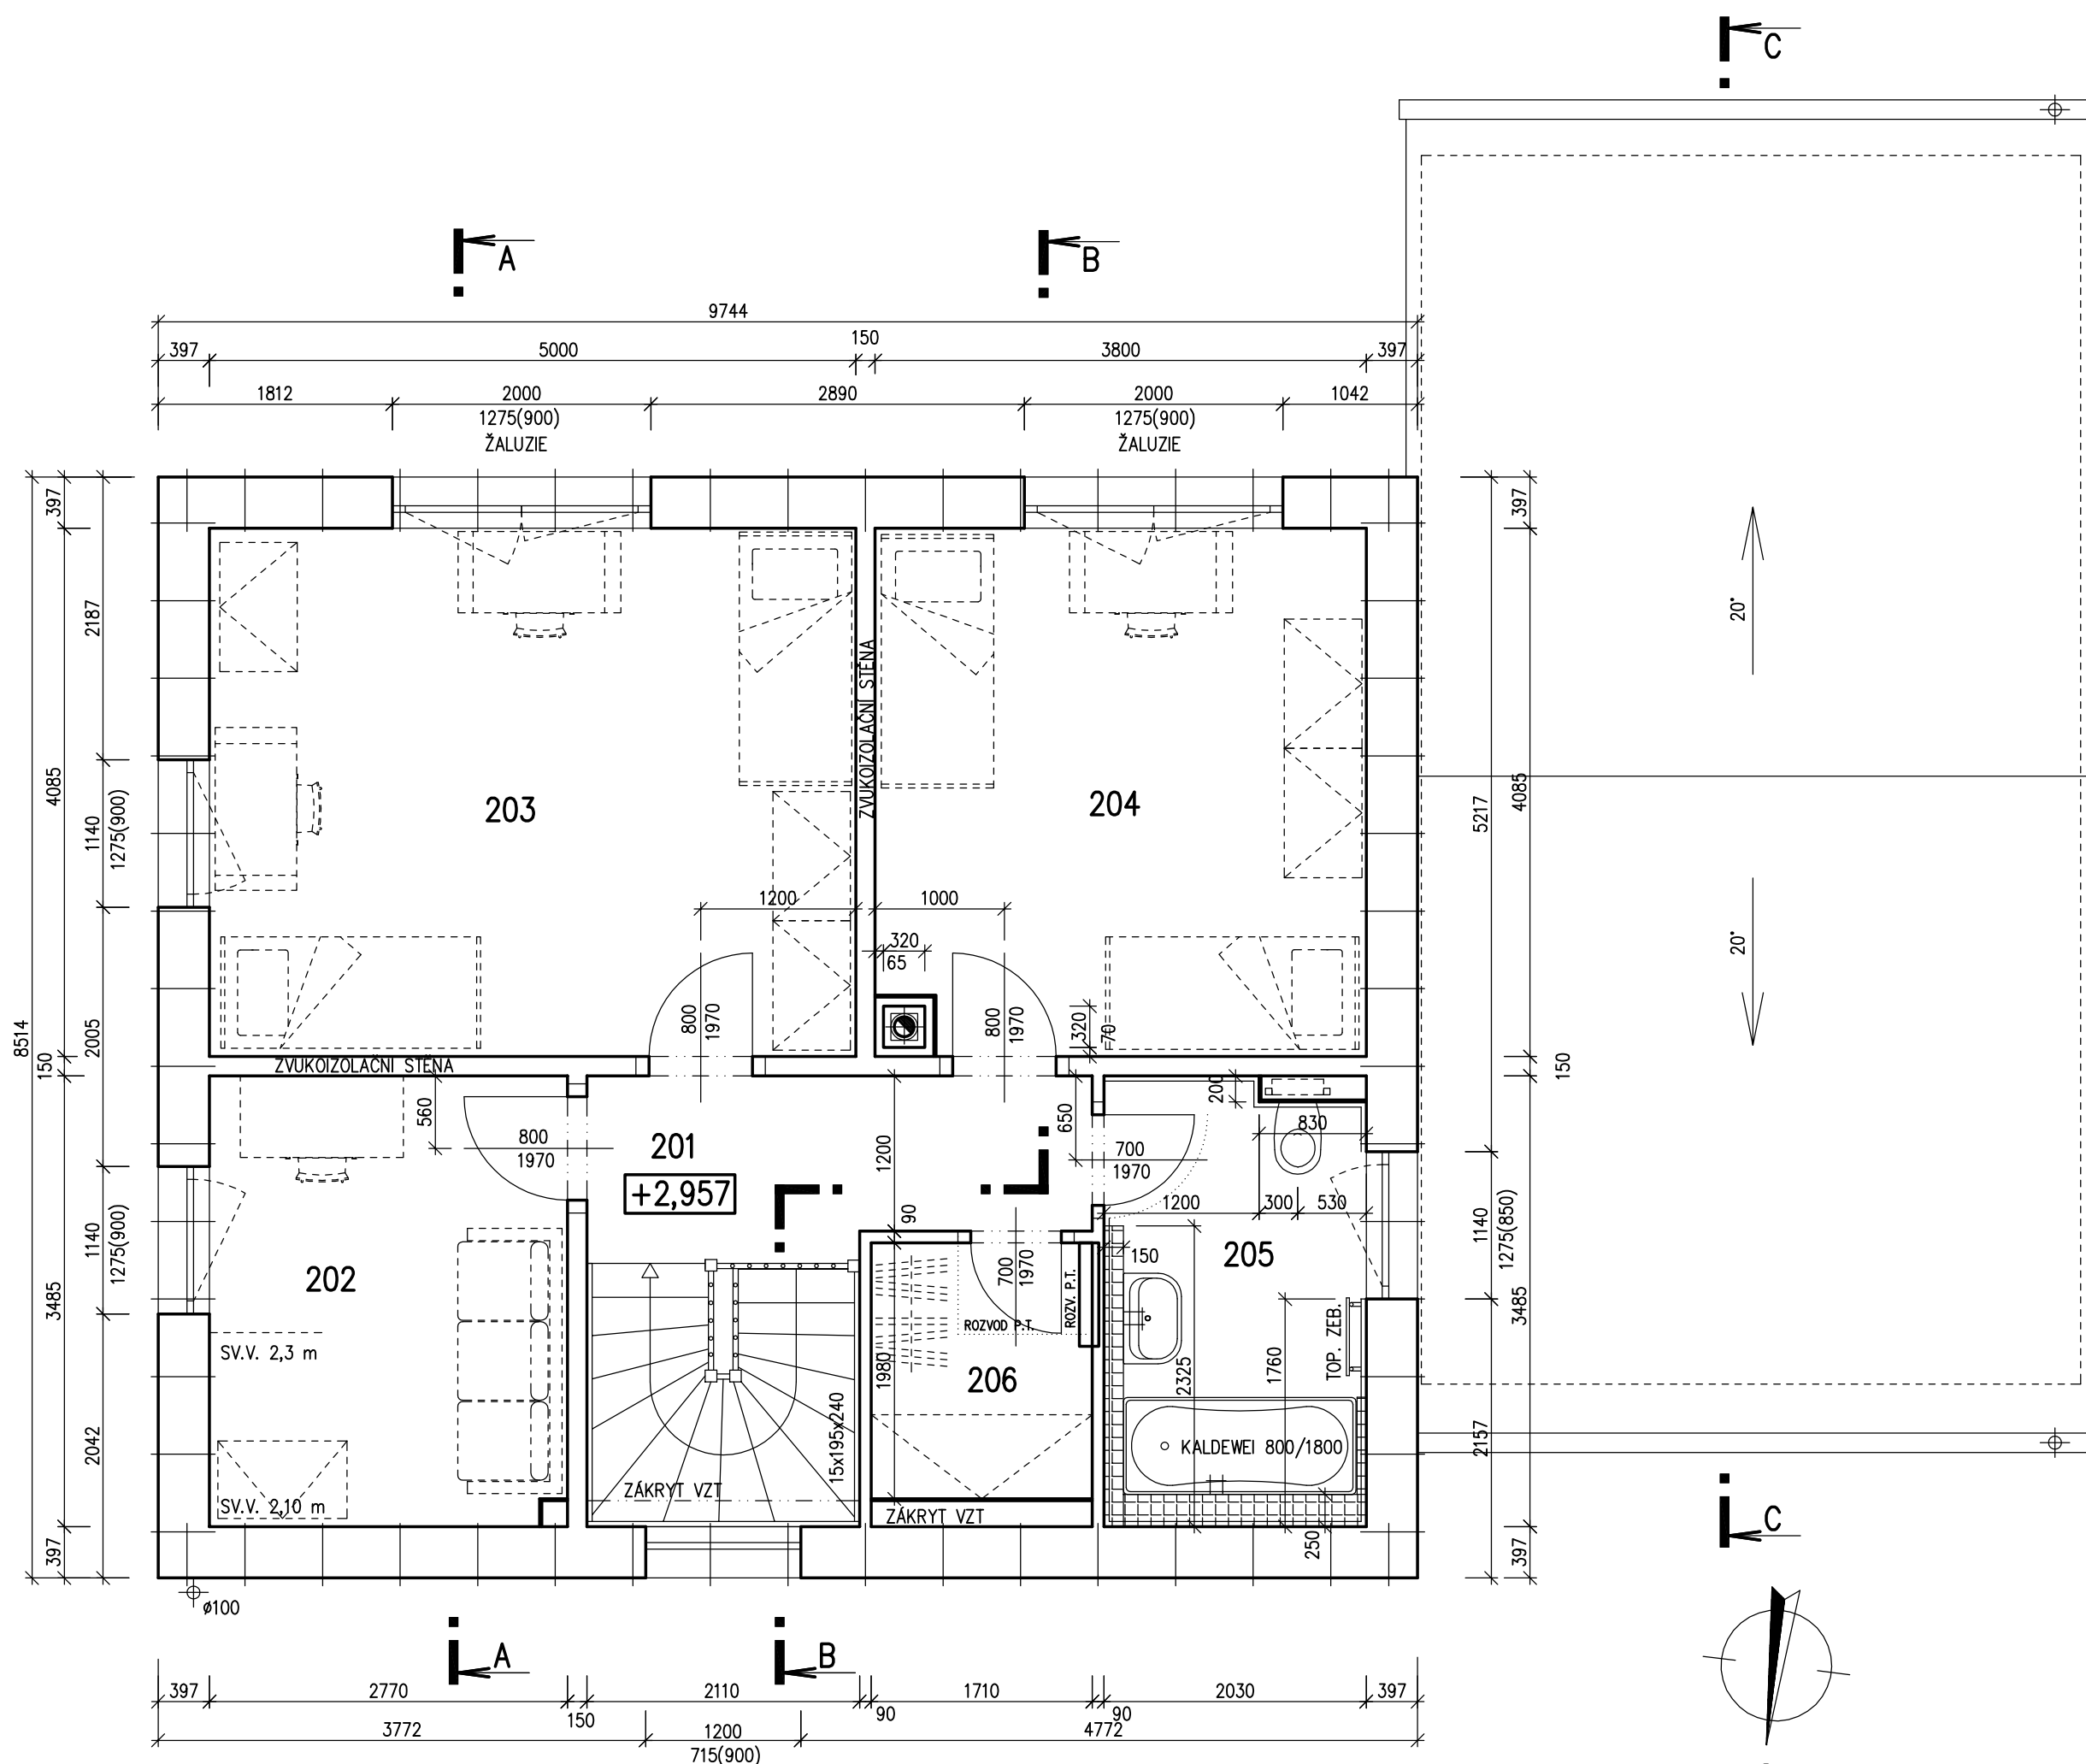

RODINNÝ DŮM




KUBIS 77/8°+0,5M








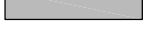


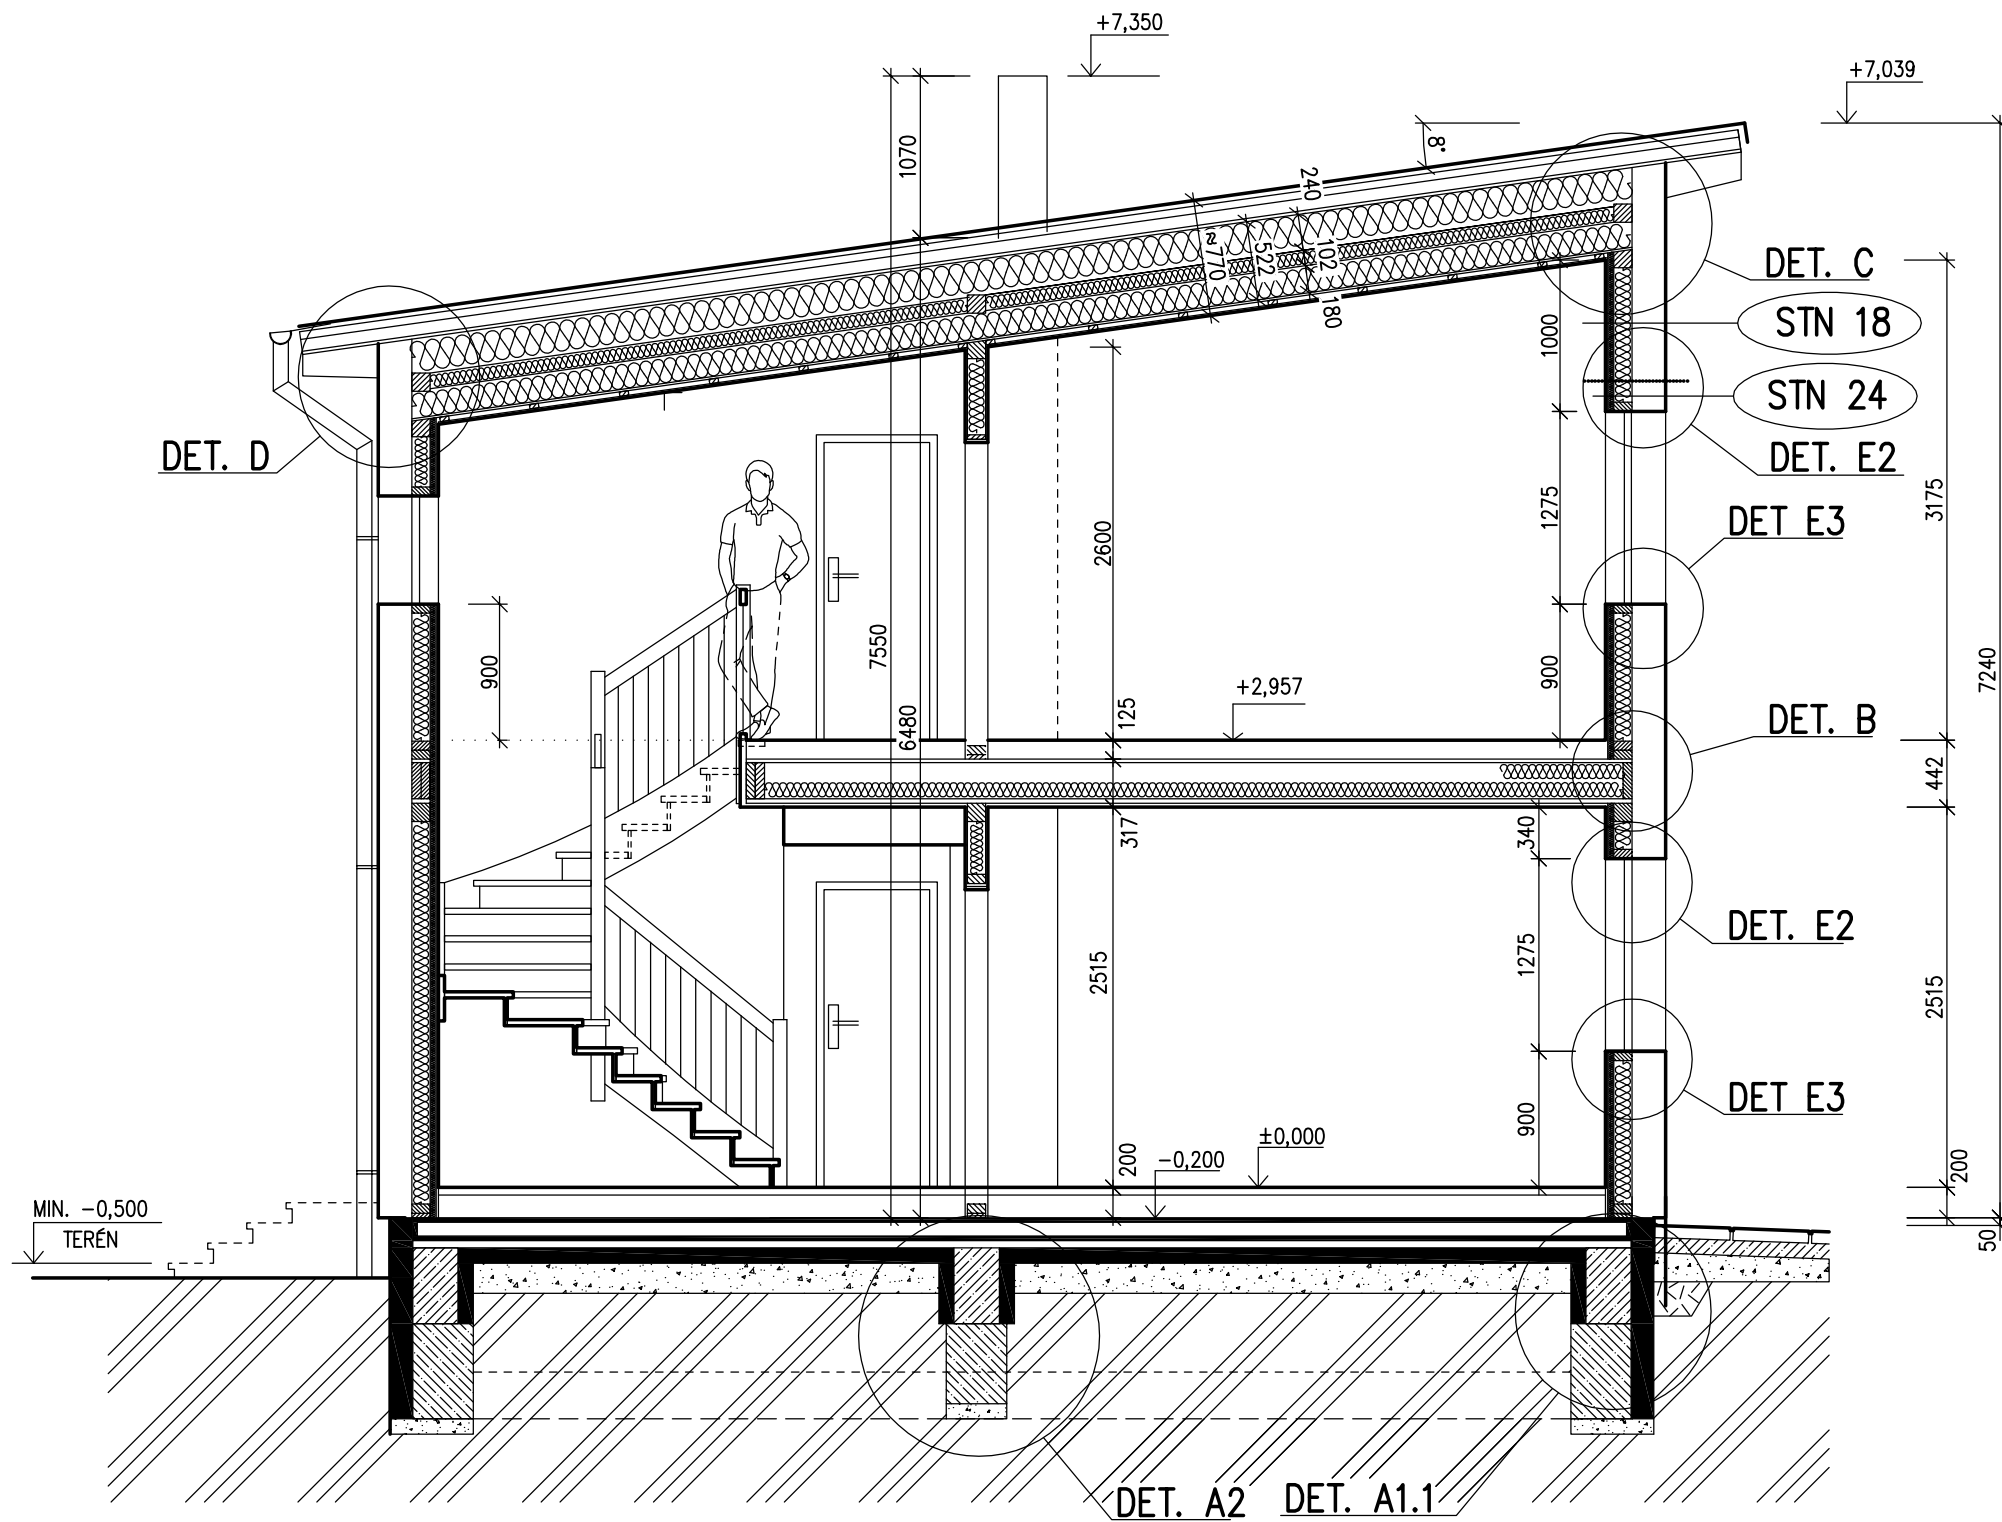
(RD BEZ PODSKLEPENÍ)

ŘEZ B-B

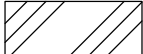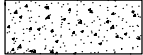
M 1:50



LEGENDA MATERIÁLU

-  ROSTLÝ TERÉN
-  ŠTĚRKOVÝ NÁSYP
-  ZÁSYP
-  ŽELEZOBETON
-  PROSTÝ BETON
-  DŘEVO
-  TEPELNÁ IZOLACE (minerální)
-  TEPELNÁ IZOLACE Styrotherm plus 70 (fasádní)
-  TEPELNÁ IZOLACE Styro EPS 200S
-  TEPELNÁ IZOLACE Styro perimetr
-  TEPELNÁ IZOLACE Styro SD


MODEL 2015

Zpracovatel

 Projekt
 Datum: 5.12.2014
 Číslo HS: 37 507

POHLED VSTUPNÍ

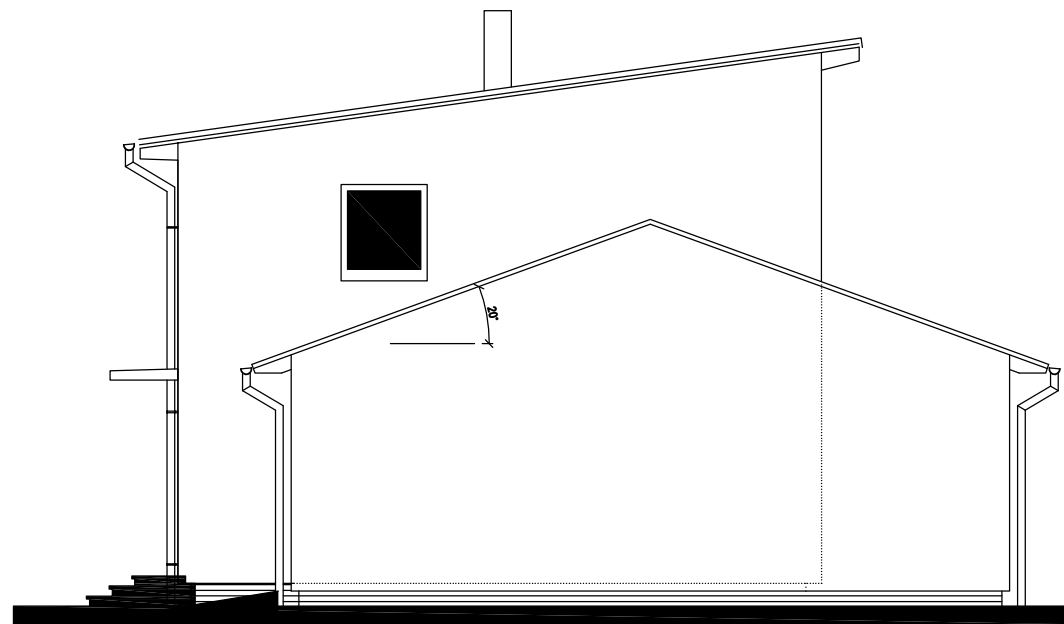

POHLED BOČNÍ – PRAVÝ



RODINNÝ DŮM

v.č. : 008


KUBIS 77/8°+0,5M

(RD BEZ PODSKLEPENÍ)


POHLEDY

M 1:100

POHLED ZAHRADNÍ

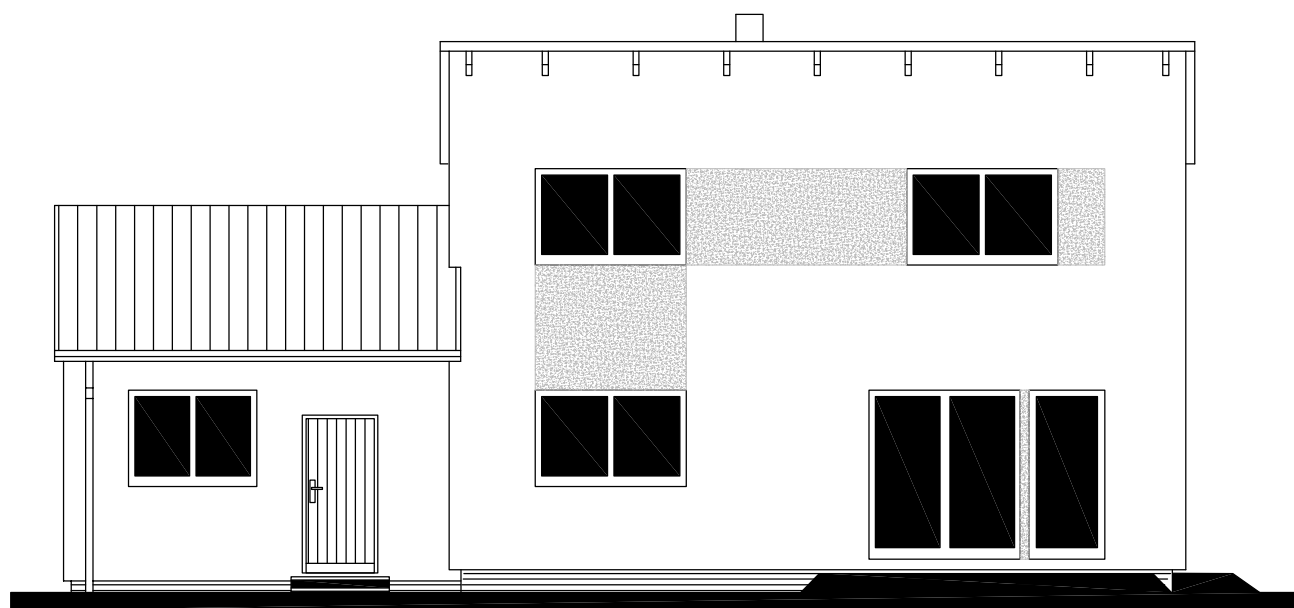

POHLED BOČNÍ – LEVÝ

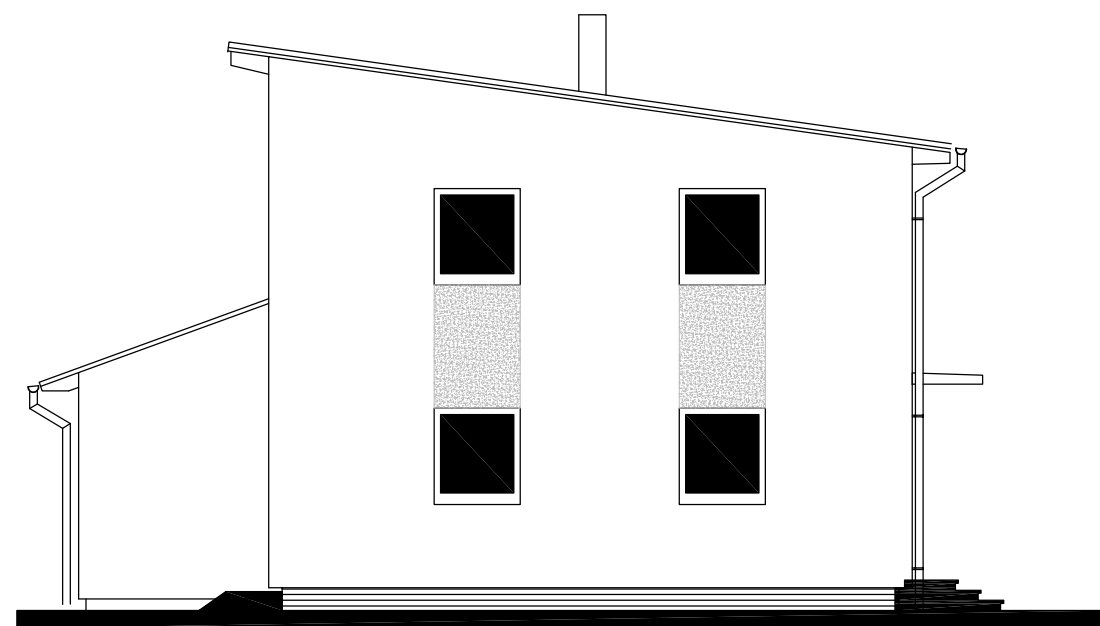

MODEL 2015

Zpracovatel

RD RÝMAŘOV

Projekt

Datum: 5.12.2014

Číslo HS: 37 507